

# Flucht- und Rettungsplan

## Ebene 1




### Verhalten im Brandfall


Ruhe bewahren

- Brand melden**      **Telefon: Tel. 112**  
**Wer** meldet?  
**Was** ist passiert?  
**Wie viele** sind betroffen/verletzt?  
**Wo** ist etwas passiert?  
**Warten** auf Rückfragen!
- In Sicherheit bringen**      Gefährdete Personen mitnehmen  
 Türen schließen  
 Gekennzeichneten Rettungswegen folgen  
 Aufzug nicht benutzen  
 Anweisungen beachten
- Löschversuch unternehmen**      Feuerlöscher benutzen





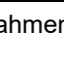
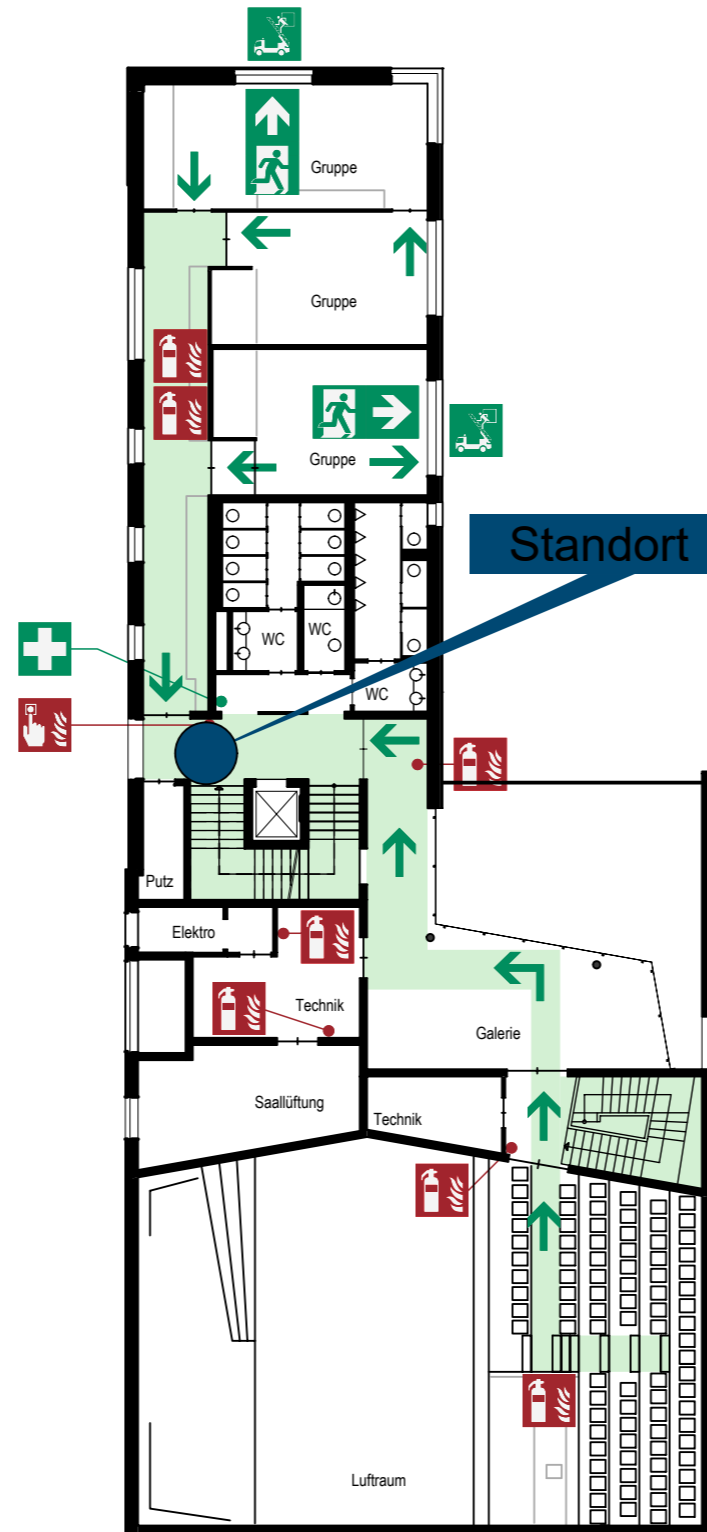
### Verhalten bei Unfällen

Ruhe bewahren


- Unfall melden**      **Telefon: Tel. 112**  
**Wo** geschah es?  
**Was** geschah?  
**Wie viele** Verletzte?  
**Welche** Art von Verletzungen?  
**Warten** auf Rückfragen!
- Erste Hilfe**       Absicherung des Unfallortes  
 Versorgen der Verletzten  
 Anweisungen beachten
- Weitere Maßnahmen**      Rettungsdienste einweisen  
 Schaulustige entfernen



### Legende

-  Standort
-  Feuerlöscher
-  Erste Hilfe
-  Krankentrage
-  Brandmelder manuell/ Hausalarm (interne Alarmierung)
-  Sammelstelle
-  Rettungsweg
-  Notausgang mit Richtungspfeil
-  Aufzug

### Übersichtsplan

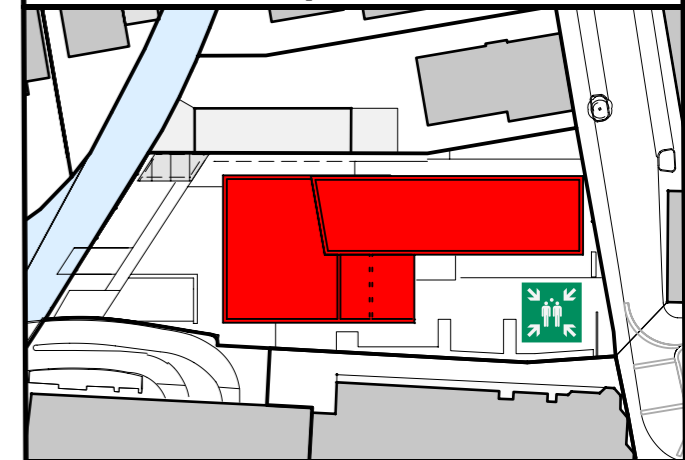

### Objekt

Haus der evangelischen Kirche Aalen  
 Friedhofstr. 5  
 73430 Aalen  
 Gebäude: Haus der ev. Kirche  
 Stockwerk: Ebene 1  
 Stand: August 2018  
 Plan-Nr.: 1.1

### Planersteller

Klaiber + Oettle Architekten und Ingenieure  
 Kornhausstraße 14  
 73525 Schwäb. Gmünd  
 Fon 07171 / 99 792-0  
 Fax 07171 / 99 792-29  
 www.klaiberundottle.de  
 Bearbeiter: mha  
 Layout nach DIN ISO 23601  
 Symbole nach ISO 7010