


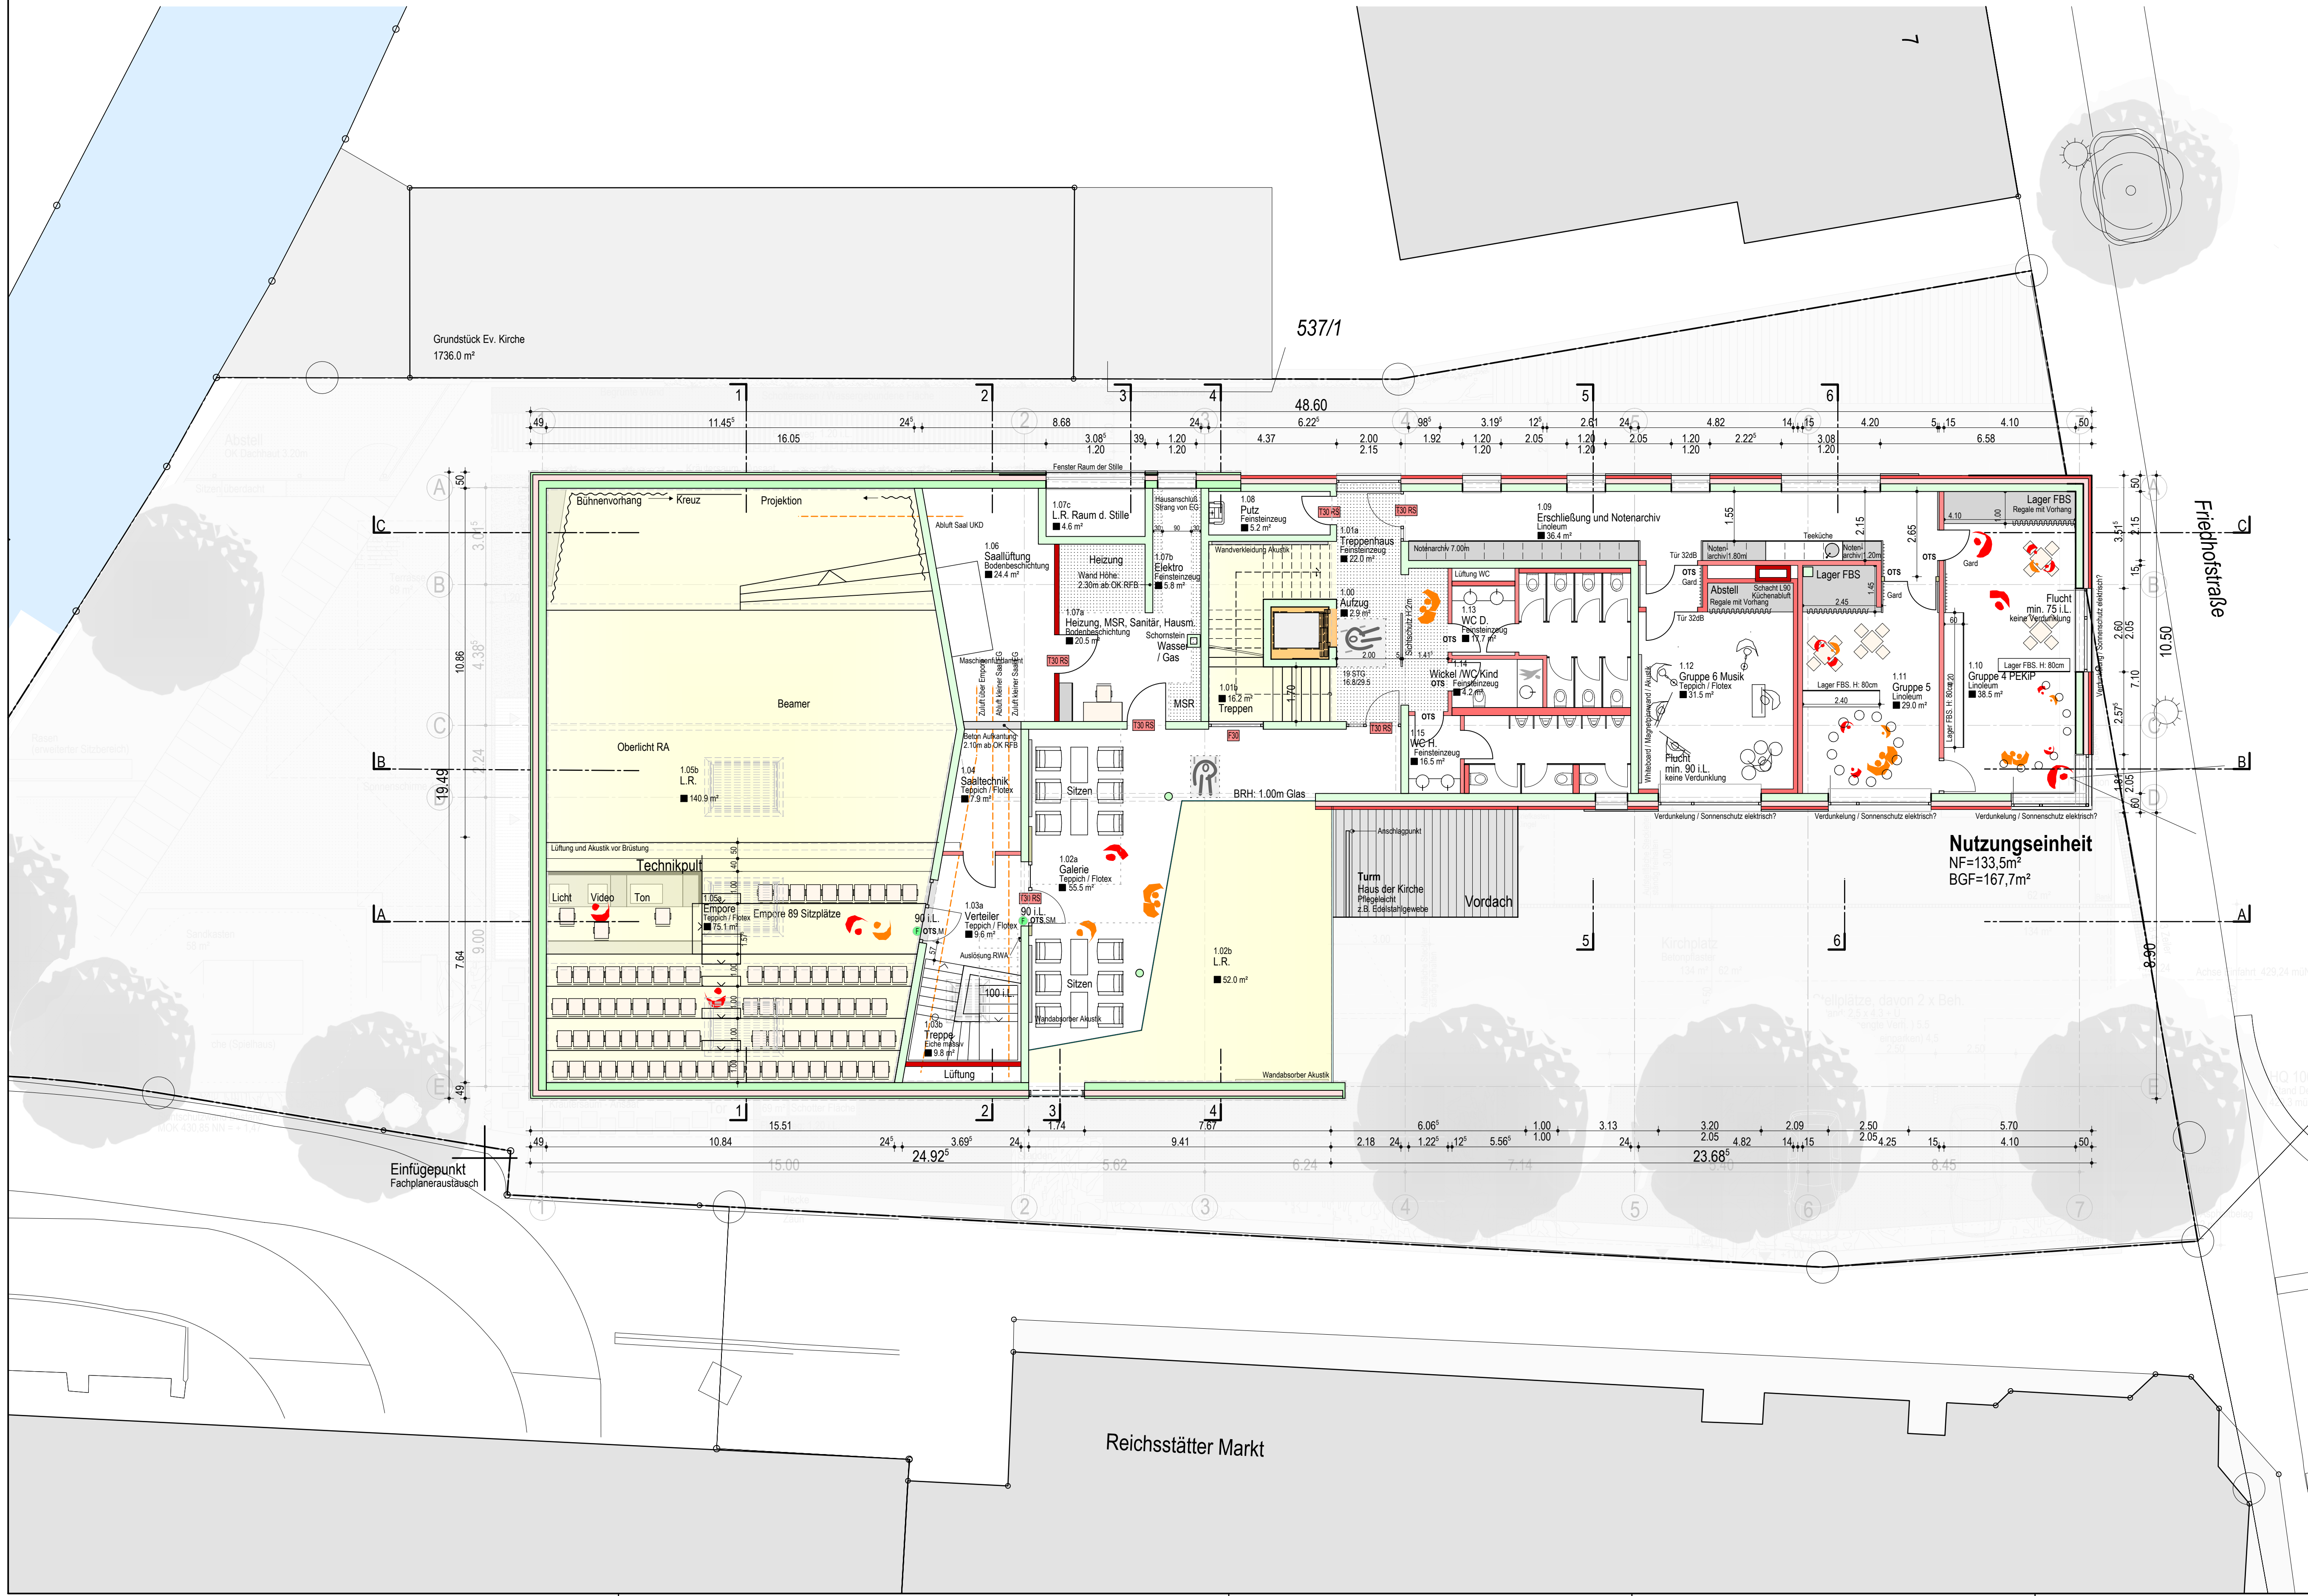

- Legende Belüftungskonzept
- Fensterlüftung
 - Lüftungsanlage Saal
 - Abluft WC
 - keine Be- und Entlüftung
 - Abluft Küche
 - Zu- und Abluft Batterieraum

Legenden:		Wände:	Allgemein:
	beton		Feuerfestschotten
	Außen/Innen H2		
	Beton innen Schl. Kerm. dämmung, Beton a. Schl.		
	Betonwand, dämmung, Fassade hinterlüftet		
	Metal-Glas-Wand Innen		
	OK einfach beplankt		
	OK doppelt beplankt		
	OK Brandschutz F90		
	OK Feuchtraum		
	OK, 57dB		
	Vorwandnat. Raumhoch		
	Vorwandnat. Höhe def.		
	Installation freistehend		
	XPS / Foamglas		
	WDVS		
	Innenwand Kalksandstein		



Hinweise: Allgemeine Hinweise:
Alle Maße beziehen sich, soweit nicht anders angegeben, auf den Rohbau ohne Putz und Verkleidung.
Maßangaben für Fensterbänke und Türstürze beziehen sich auf Rohfußbodenoberkante.

Urheberrechtliche Hinweise:
Die Planunterlagen sind geistiges Eigentum des Planverfassers.
Die Vervielfältigung, auch auszugsweise, sowie die Weitergabe an Dritte bzw. jede sonstige Verwendung bedarf der ausdrücklichen Zustimmung des Planverfassers.

Höhen: FFB = 0.00 = 429.38m ü.NN

Baugesuchsplan

Projekt: Neubau
Haus der Evangelischen Kirche
Friedhofstraße 5
73430 Aalen

Bauherr: Ev. Kirchengemeinde Aalen
Dekanstraße 4
73430 Aalen

Bauherr:
Datum: 18.12.2015
Unterschrift:

Architekt:
Datum: 18.12.2015
Unterschrift:

Plan: Grundriss
Obergeschoss 1

1:100 Maßstab: Datum: 18.12.2015
P. Brunkel gezeichnet: 1226
geprüft: Projekt Nummer

Klaiber + Oettli Architekten und Ingenieure
Kornhausstraße 14
73525 Schwäbisch Gmünd
Fon 07171-99 792-0
Fax 07171-99 792-29